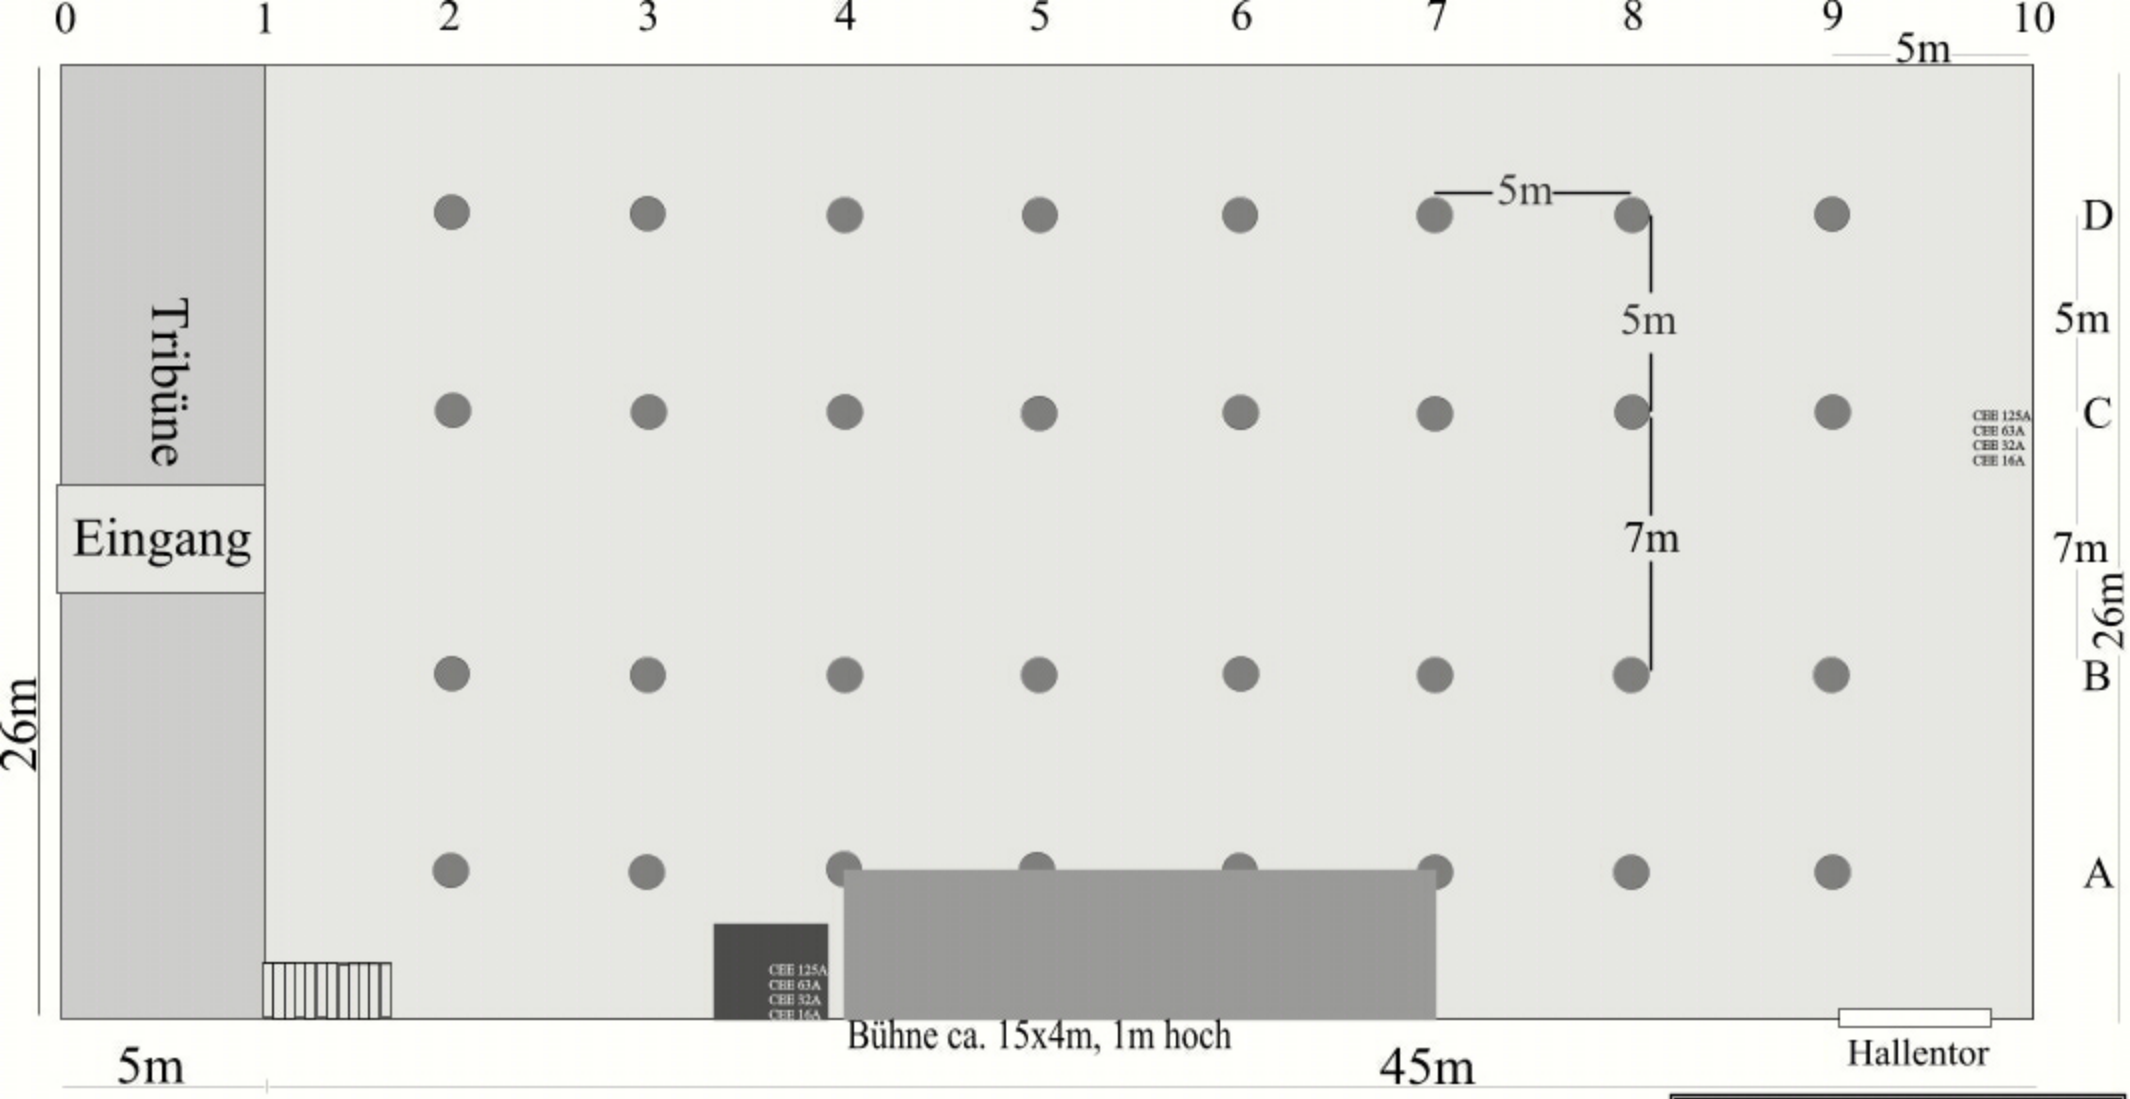

Projekt	
Ansicht: Grundriss	Eiderlandhalle
Version: V 1.1	Datum:

Sievers Consulting GmbH
concept & communication - medientechnik
Tel. 0 48 27 31 91 Fax. 0 48 27 24 85
www.sievers-consulting.de